


	Integrateur
	Compteur d'énergie thermique
	Comptage électrique
	Sonde de Température
	Filtre à tamis
	Vanne
	Vanne 3 voies
	Manchon anti-vibratoire
	Presostat manque d'eau
	Aquastat de sécurité
	Disconnecteur
	Soupape
	Vanne de réglage
	Soupape différentielle
	Fonctionnement en chaud
	Fonctionnement en Foid

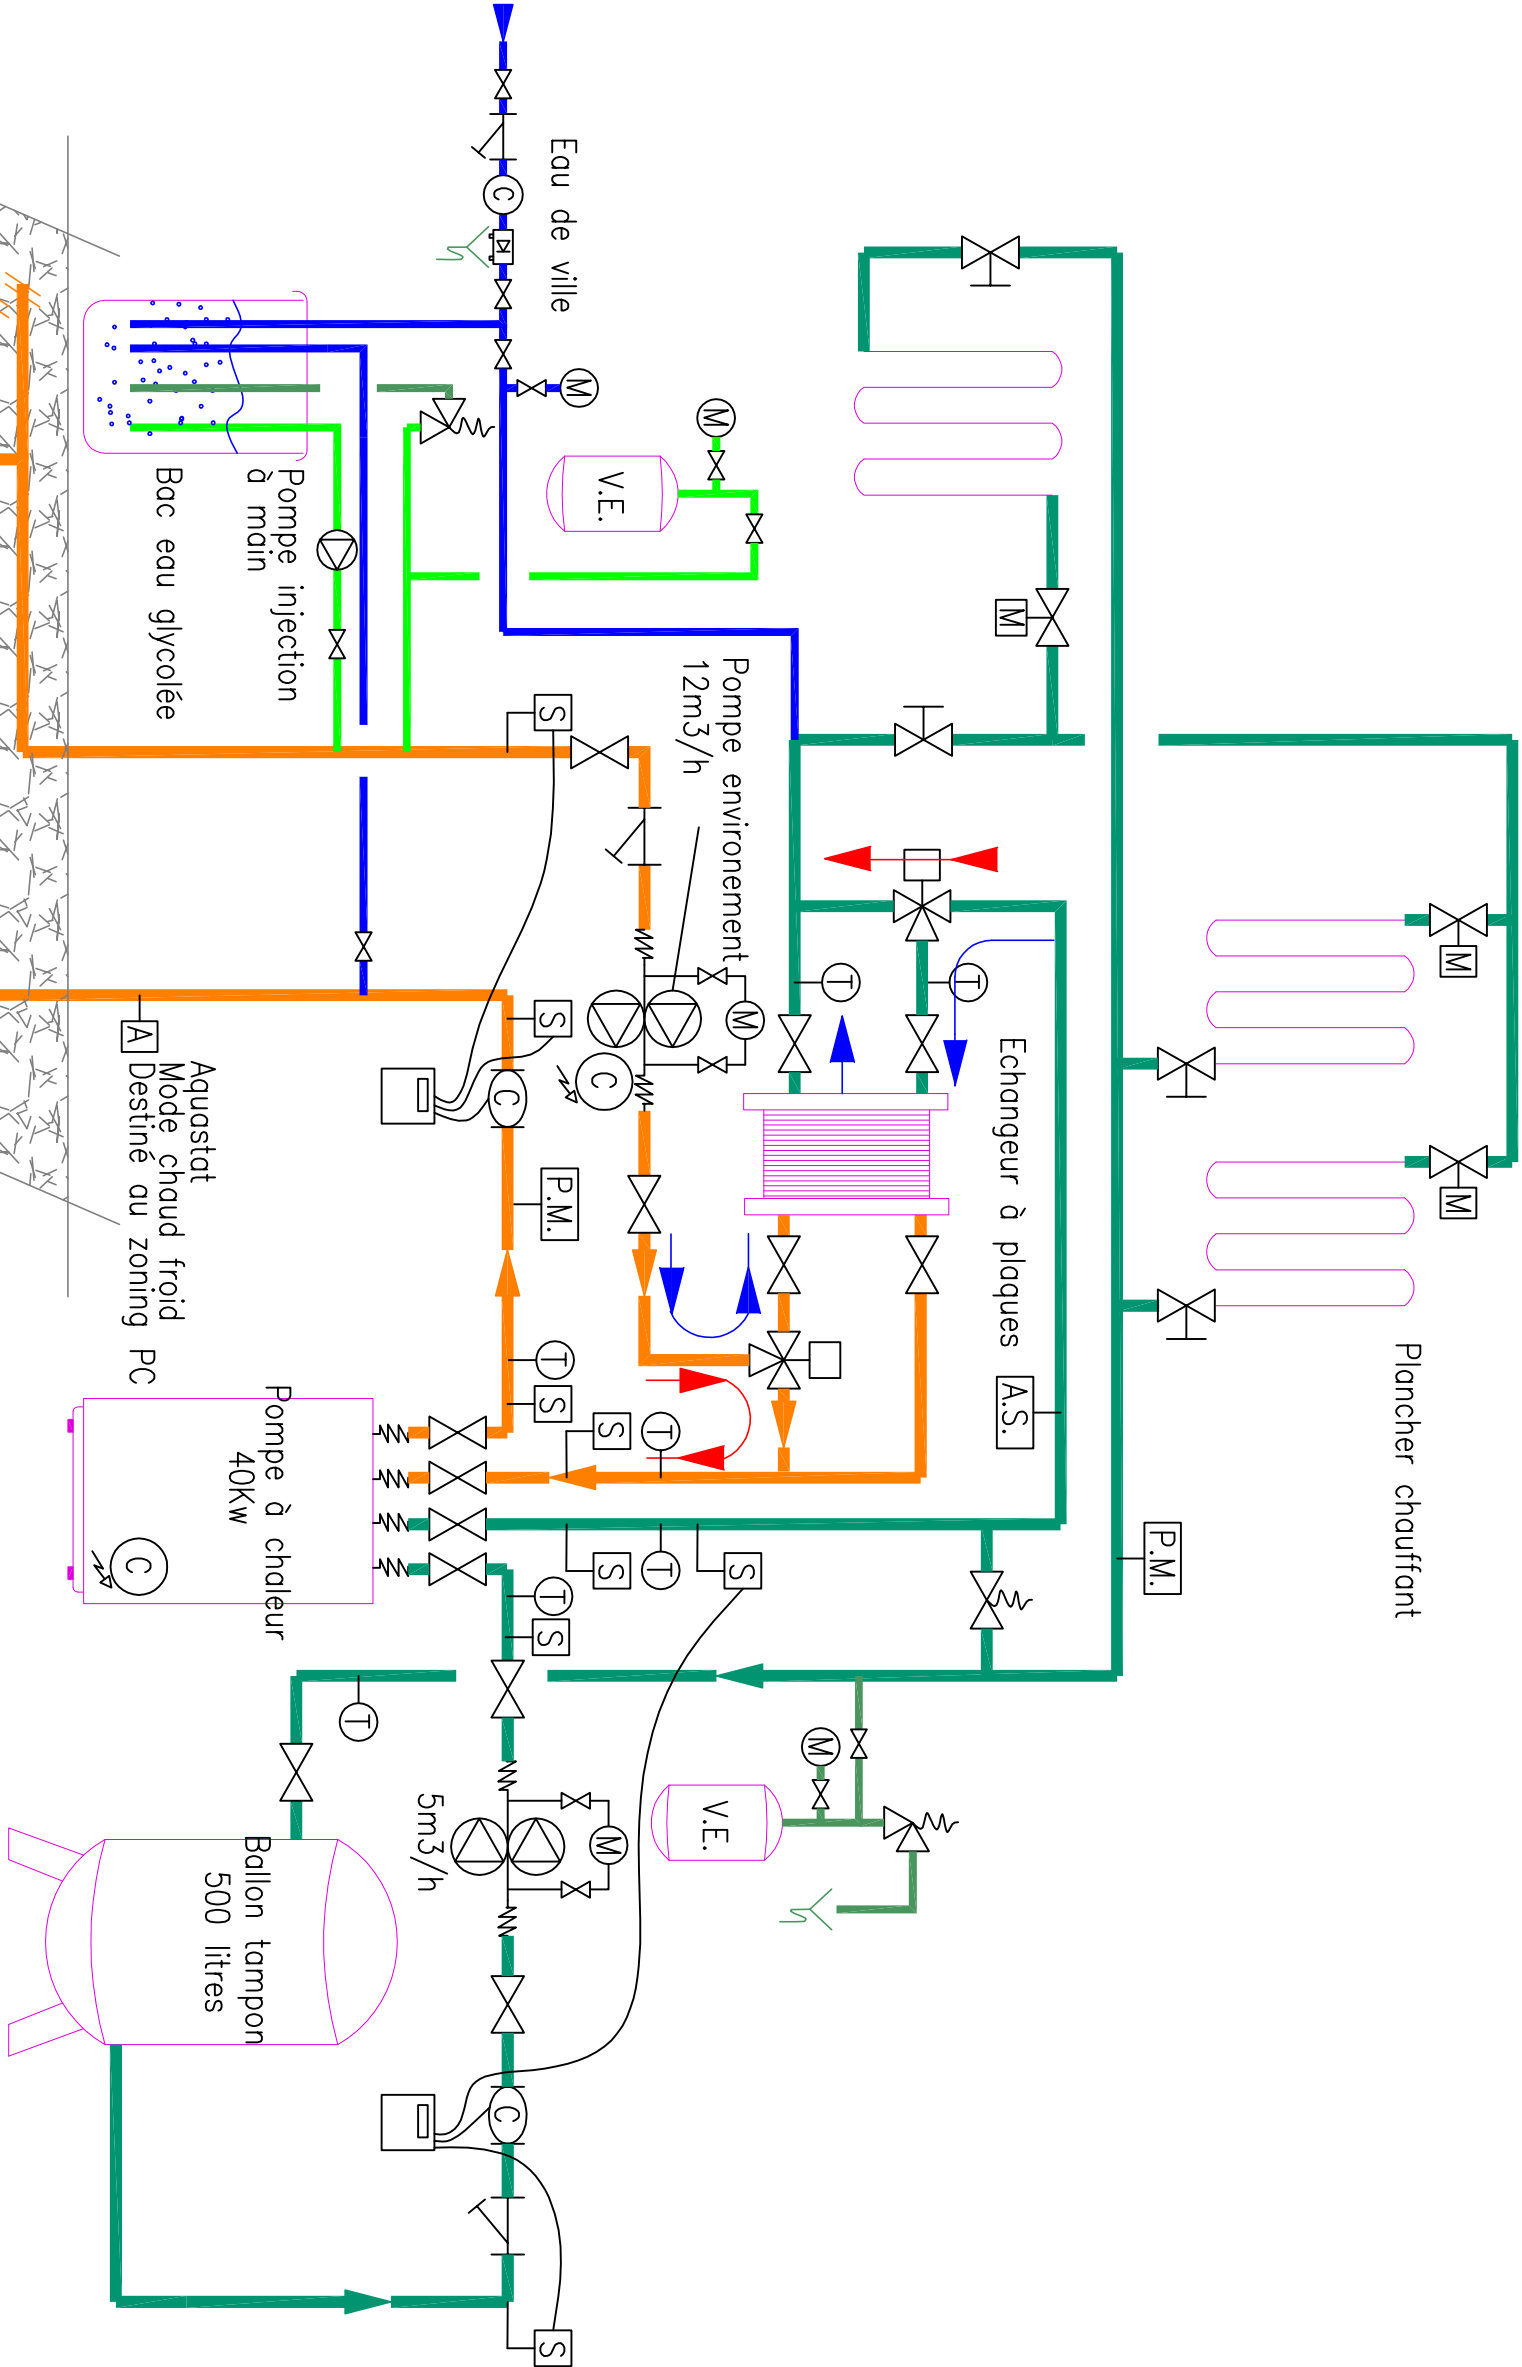

8 Sondes Géothermiques
P=30kw

FORCLIM
NORD

Z.I.N°2, RUE JACQUES MESSAGER
59175 TEMPLEMARS
TEL: 03.20.168.298
FAX: 03.20.168.299
forclimnord@forclim.eiffage.fr

CONSTRUCTION D'UN
IMMEUBLE DE BUREAUX

EIFFAGE IMMOBILIER
NORD PAS DE CALAIS

AGENCE Philippe CHIOSSONE
Architectes Urbanistes Associés
51, rue des Rôtisseurs - 59400 CAMBRAI
Tél : 03.27.709.709 - Fax : 03.27.709.719
E-Mail : agence.chiossone@wanadoo.fr

SCHEMA DE PRINCIPE LOCAL TECHNIQUE

N°Affaire : 40568

N° Plan : EXE-02

Date : 12/08/10

Echelle : sans

Réf CAO : EXE-01-indB.dwg