


PROFIL DROIT

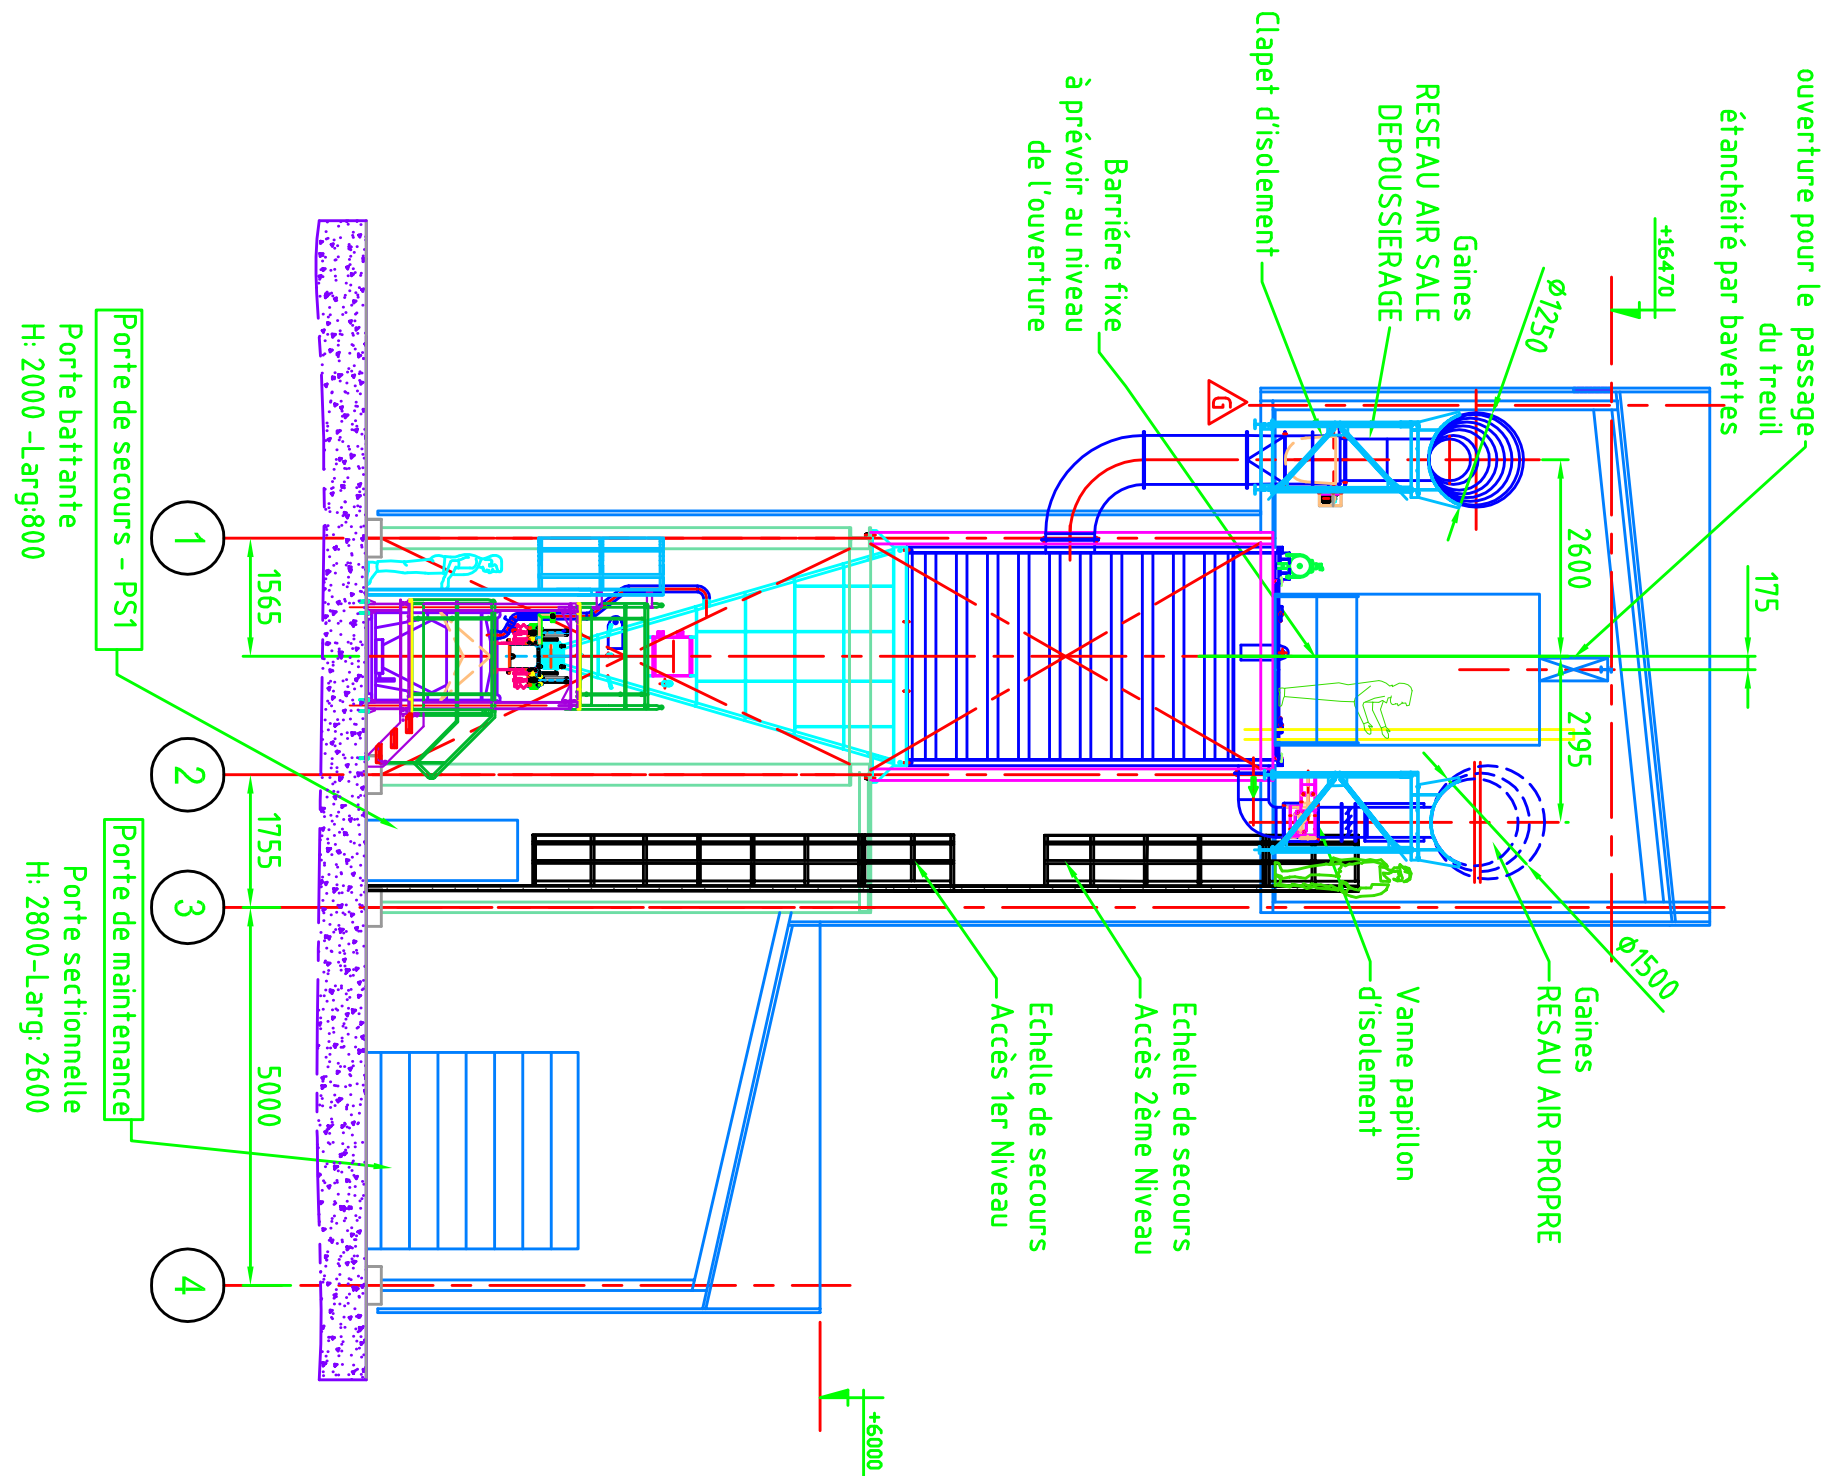

ELEVATION - FACE AVANT

